Ark3D

Leverandør til byggebranchen

Maskinfabrik

EKSISTERENDE FORHOLD

CAD-TEGNINGER

Målsatte planer, snit og facader

DATO / REVISION

14.10.2026/[001

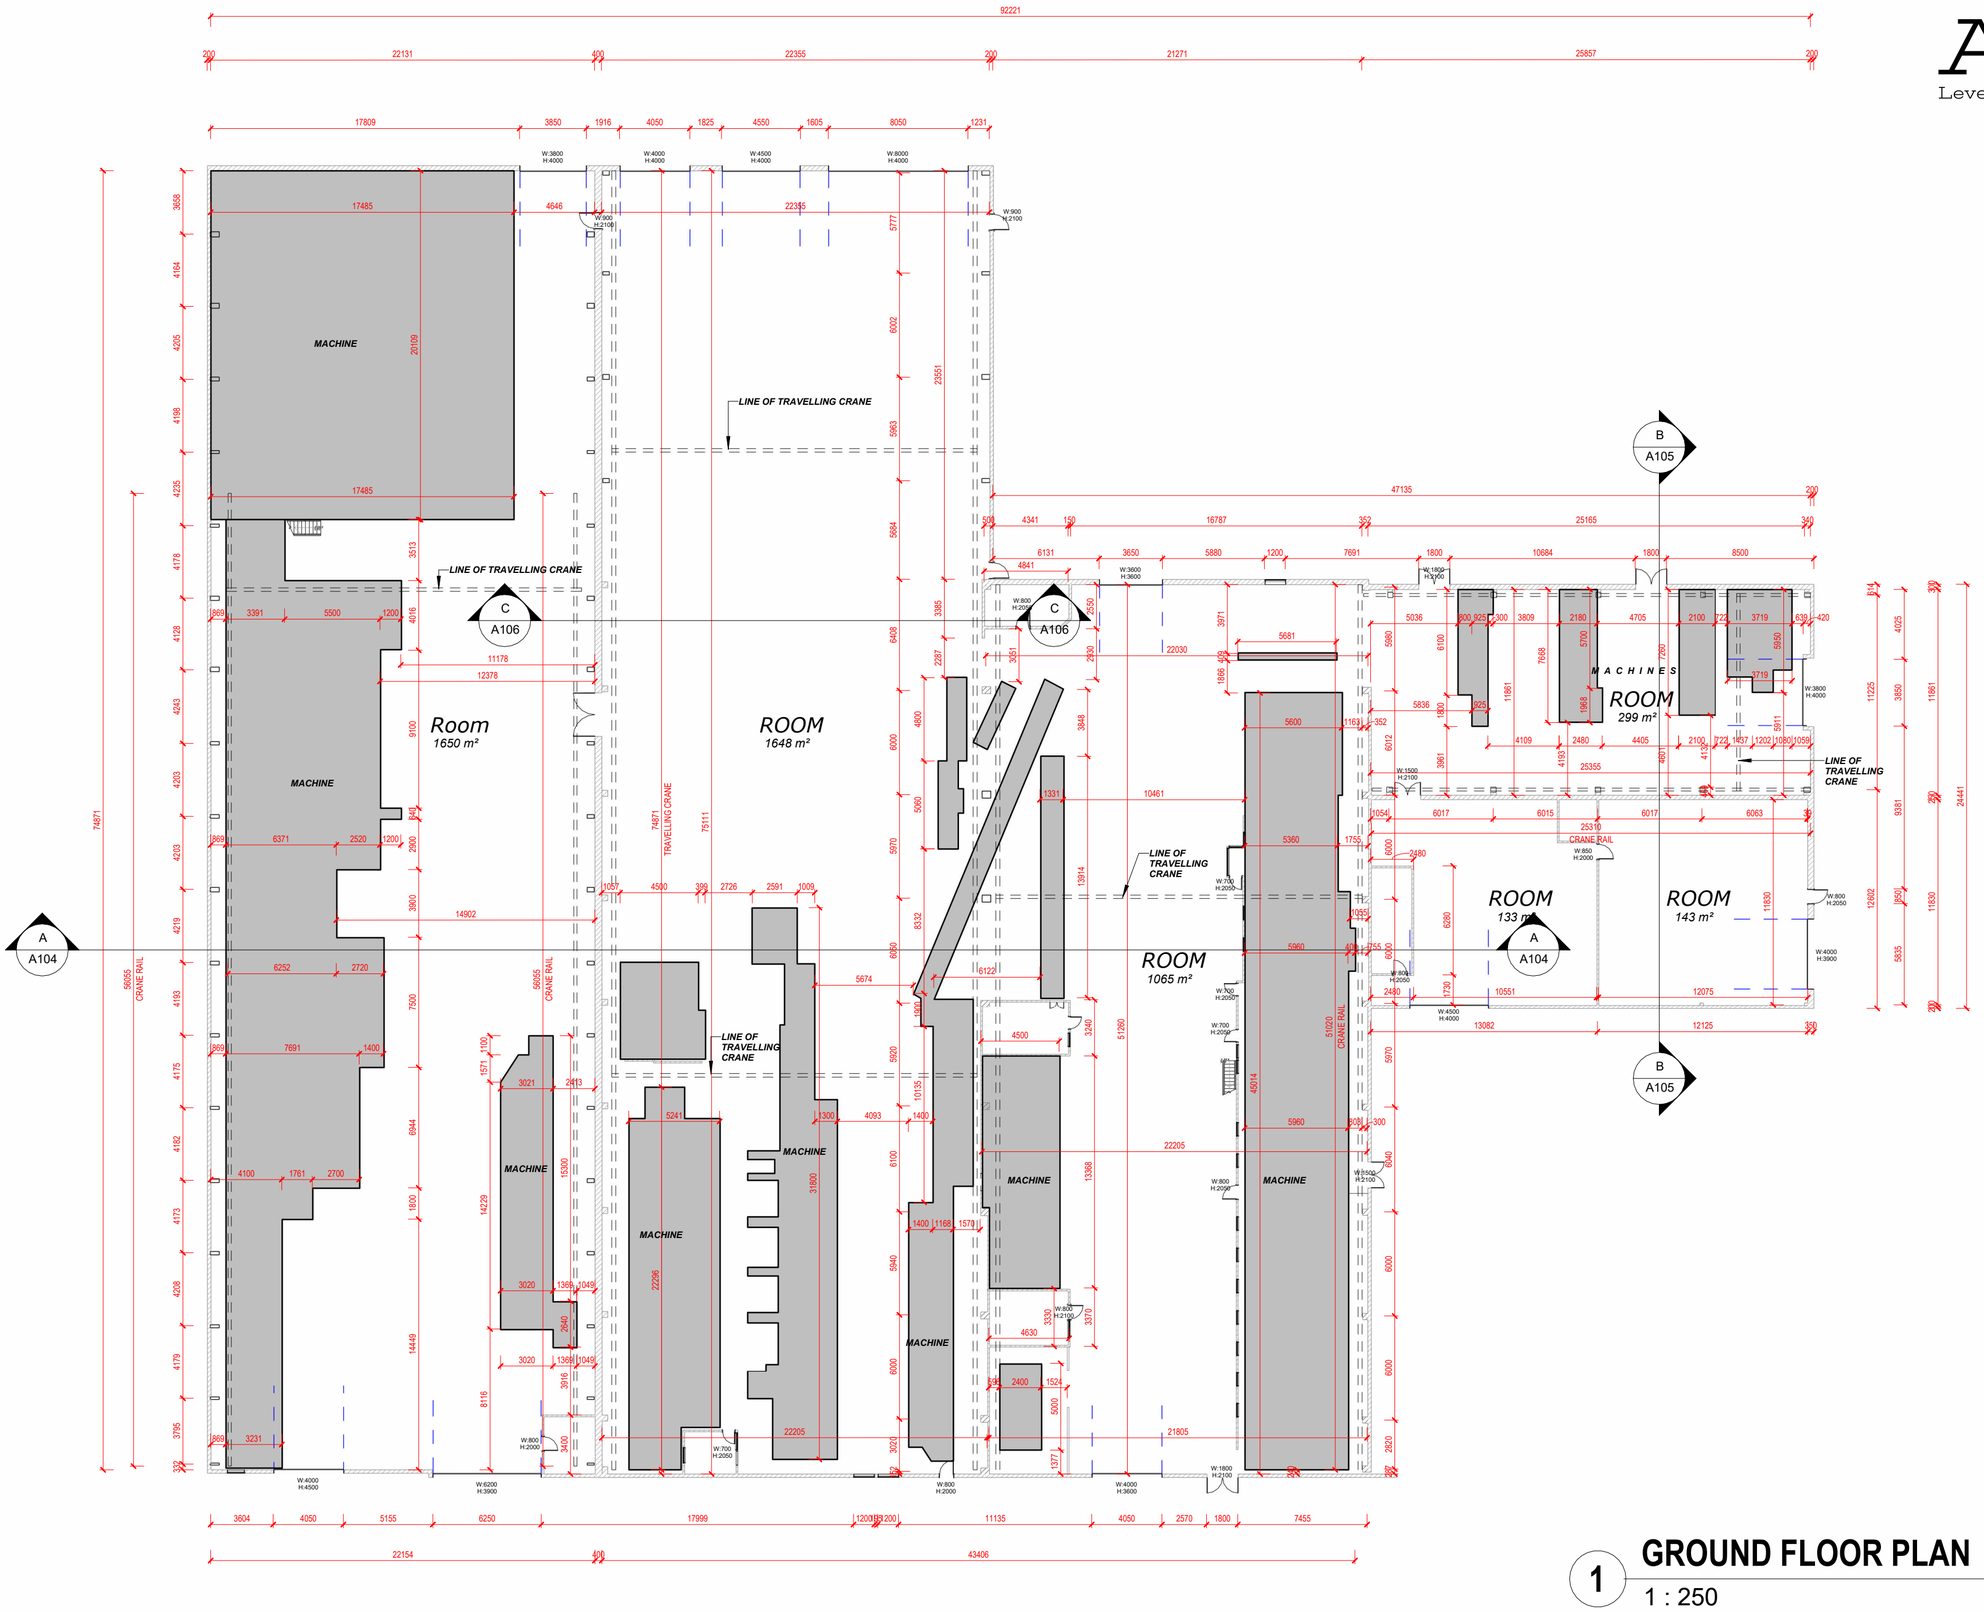

GROUND FLOOR PLAN

1 : 250

Ark3D
Leverandør til byggebranchen

Ark3D
Leverandør til byggebranchen

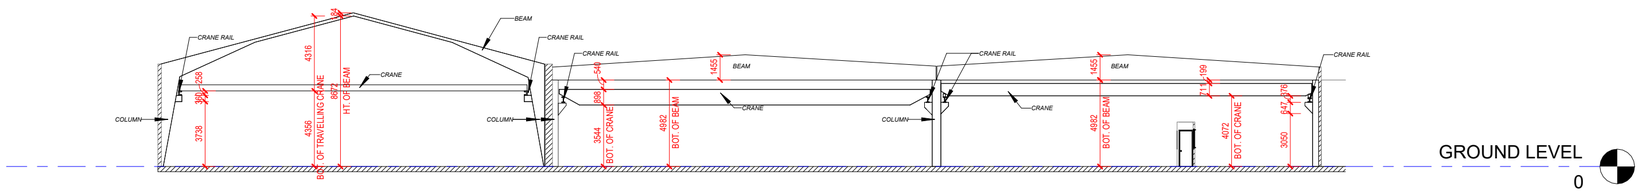

A SECTION A

1 : 250

Ark3D
Leverandør til byggebranchen

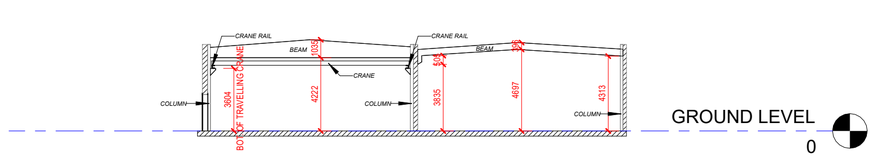

B SECTION B

1 : 250

Ark3D
Leverandør til byggebranchen

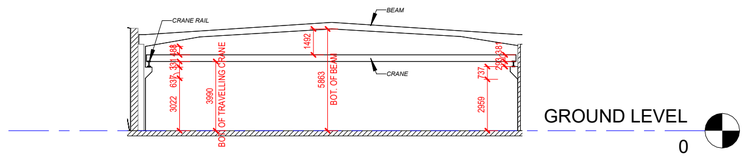

C SECTION C

1 : 250